BPZ COMBIMATE | SPARINGSMATEN KOZIJNEN

versie 26-01-26

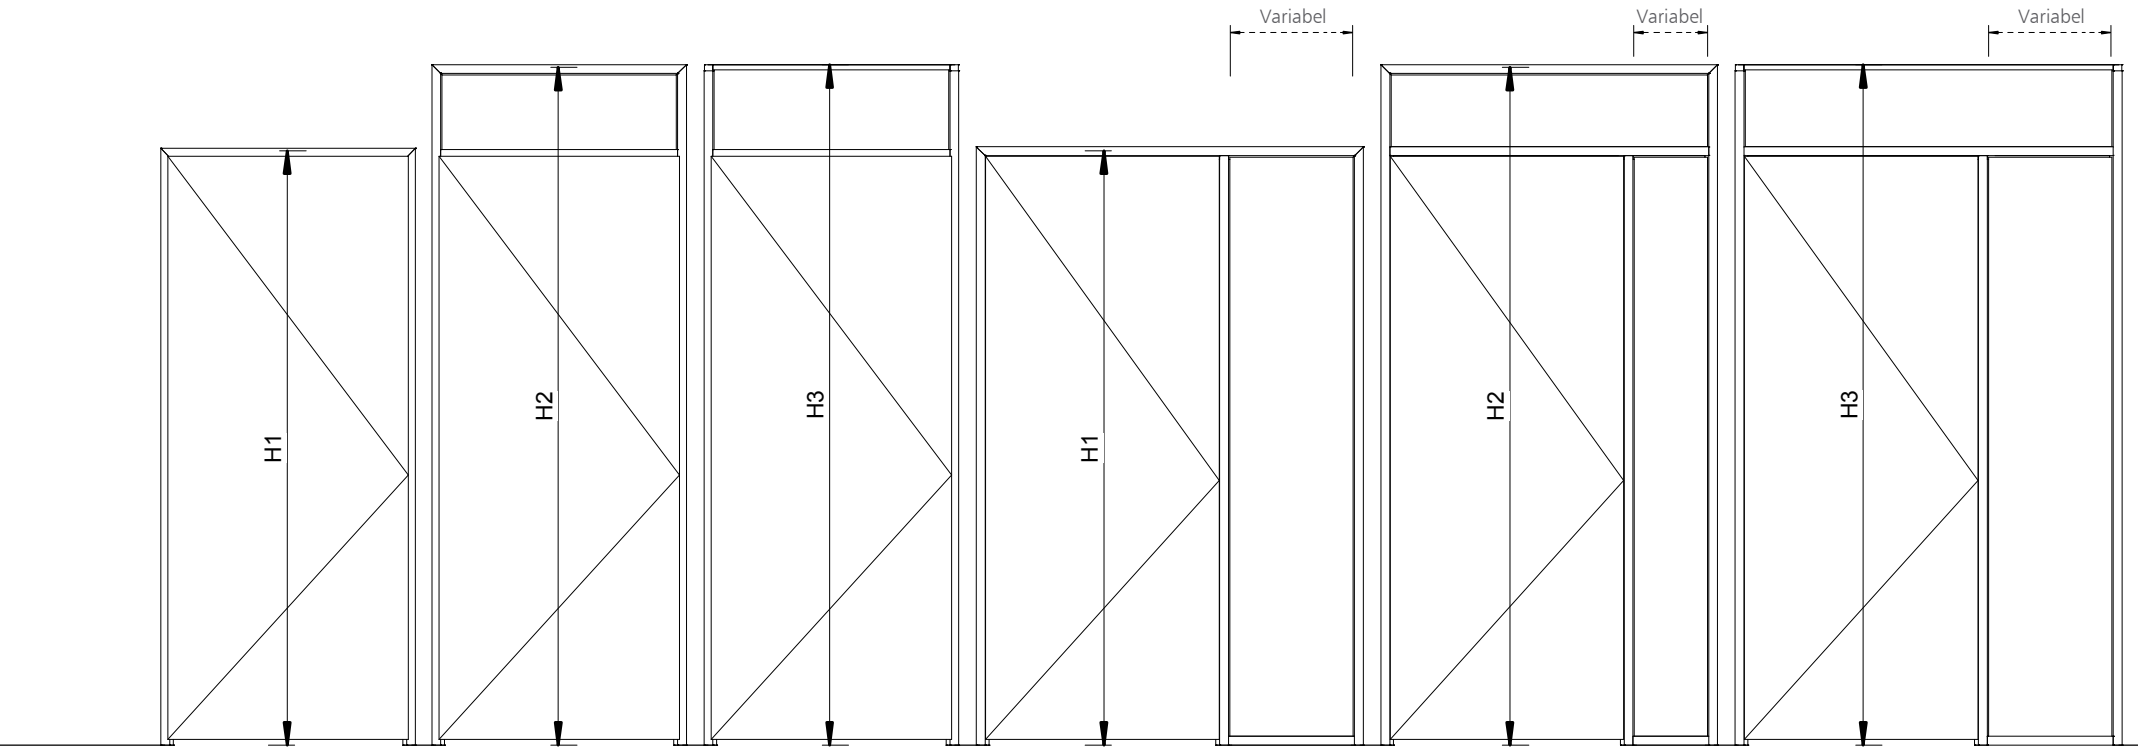

BPZ Model A01
zonder bovenlicht

BPZ Model A21
met bovenlicht en volle bovendorpel

BPZ Model A11
met bovenlicht en afgeslankte bovendorpel

BPZ Model B01
zonder bovenlicht met zijlicht aan sluitzijde (C01 is aan hangzijde)

BPZ Model B21
met bovenlicht en volle bovendorpel + zijlicht aan hangzijde (C21 is aan hangzijde)

BPZ Model B11
met bovenlicht en afgeslankte bovendorpel + zijlicht aan hangzijde (C21 is aan hangzijde)

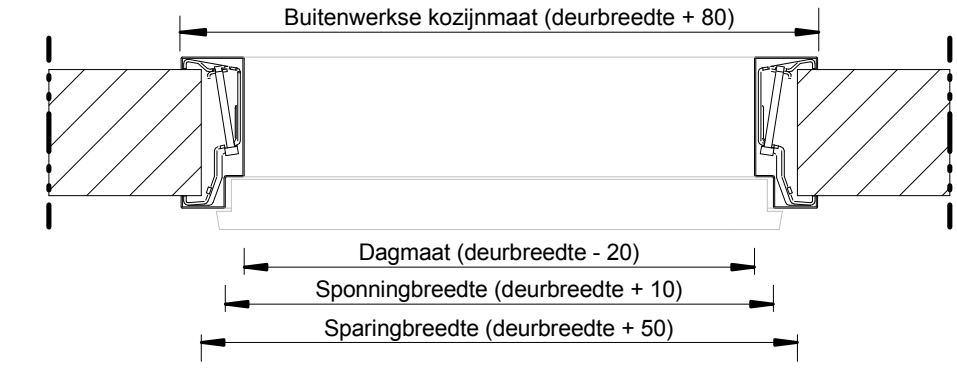

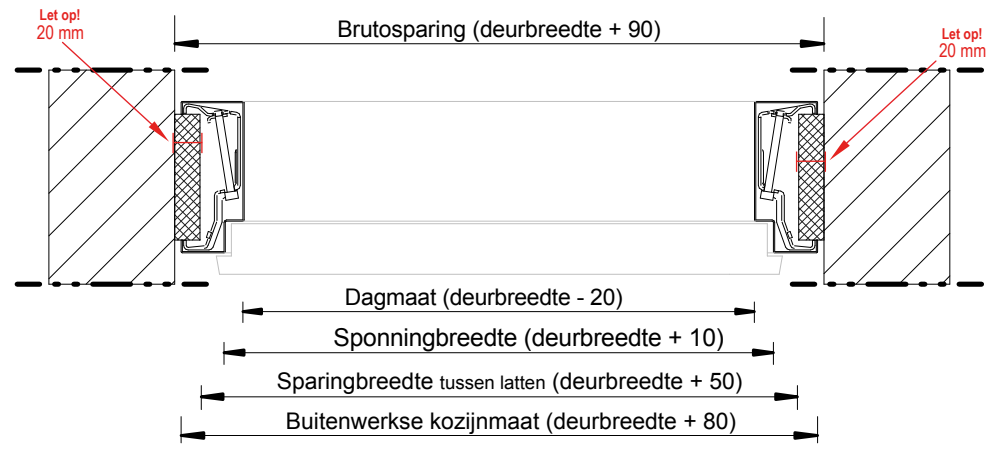

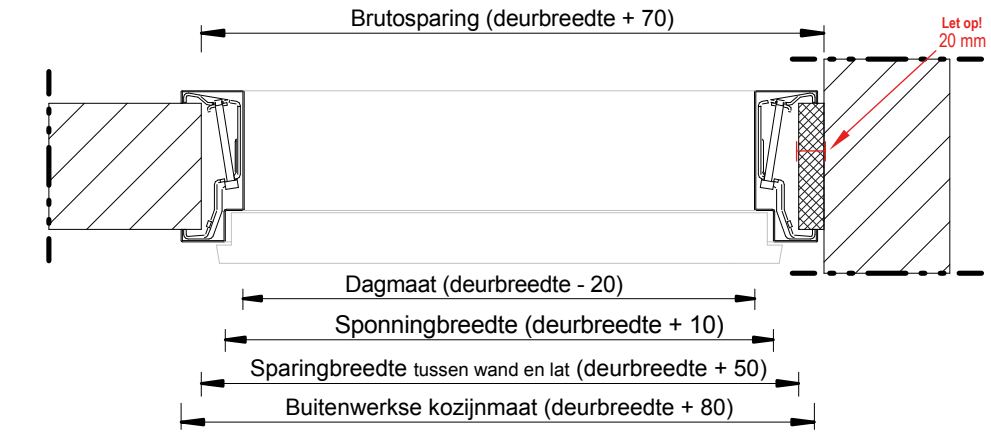

H1| Kozijnen zonder bovenlicht

Deurhoogte	ROD-opdek	ROD-stomp-SiSu	Stijllengte	Sparinghoogte
2315	28	22	2374	**2364**
2315	20	14	2366	**2356**
2315	13	7	2360	**2350**

H2| Kozijnen met bovenlicht en volle bovendorpel

Wij adviseren ten allen tijde een verende bovenregel toe te passen. De stijllengte is dan de verdiepingshoogte - 20 mm. De maximale werking van de bovenregel is min. 10 mm - max. 30 mm.

H3| Kozijnen met bovenlicht en afgeslankte bovendorpel

De stijllengte is de verdiepingsvloer - 40 mm. De stijllengte is exclusief de uitschuifstukjes. De optimale werking van de uitschuifstukjes is min. 25 mm - max. 50 mm.

H4| Houten SISU kozijn

Dient altijd voorzien te zijn van een houten montage regel van 20mm.
Stijllengte = plafondhoogte -10mm.

A01/A21/A11| Horizontale maatvoering gegevens in mm.

Deurbreedte	Kozijnbreedte	Sparingbreedte	Deurbreedte	Kozijnbreedte	Sparingbreedte
630	710	**680**	980	1060	**1030**
680	760	**730**	1030	1110	**1080**
730	810	**780**	1080	1160	**1130**
780	860	**830**	1130	1210	**1180**
830	910	**880**	1180	1260	**1230**
880	960	**930**	1230	1310	**1280**
930	1010	**980**	1280	1360	**1330**

** Tolerantie sparing: -0 / +3 mm*

Sparingbreedte model B01/B21/B11 is totale puibreedte - 30 mm.
Houd rekening met eventuele neuslatten!
bij 2-zijdig neuslat; brutosparing = totale puibreedte + 10 mm
bij 1-zijdig neuslat; brutosparing = totale puibreedte - 10 mm

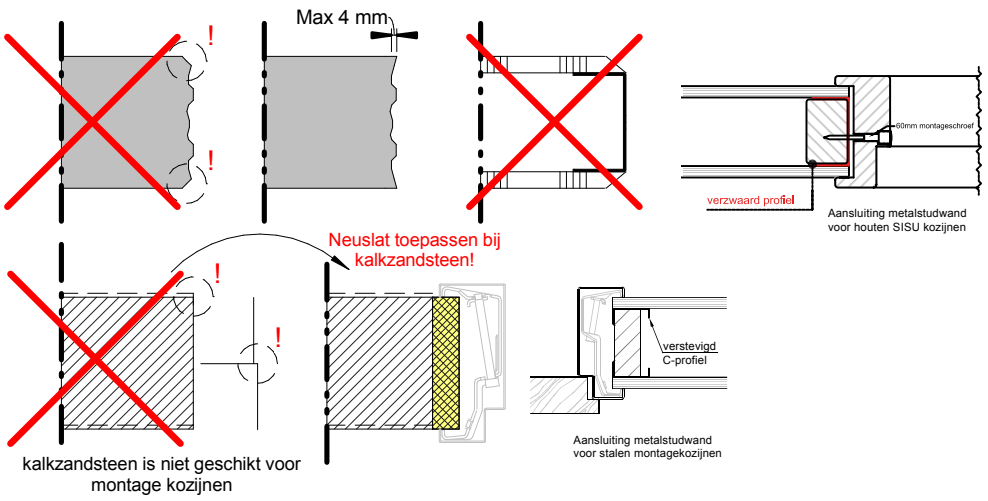

Details| Hoekopstelling & bovendorpels

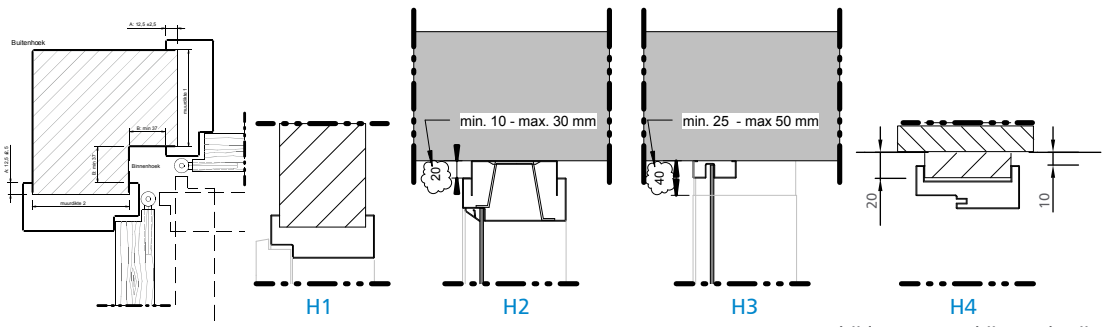

Altijd toepassen bij SISU kozijn plafondhoog of met bovenlicht

Bezoekadres
Industrieweg 38
9403 AB ASSEN

Tel: 0592-544114
info@bpz.nl
www.bpz.nl

Ook stalen schuifdeursystemen nodig?
Kijk eens op www.zorg-plus.com!